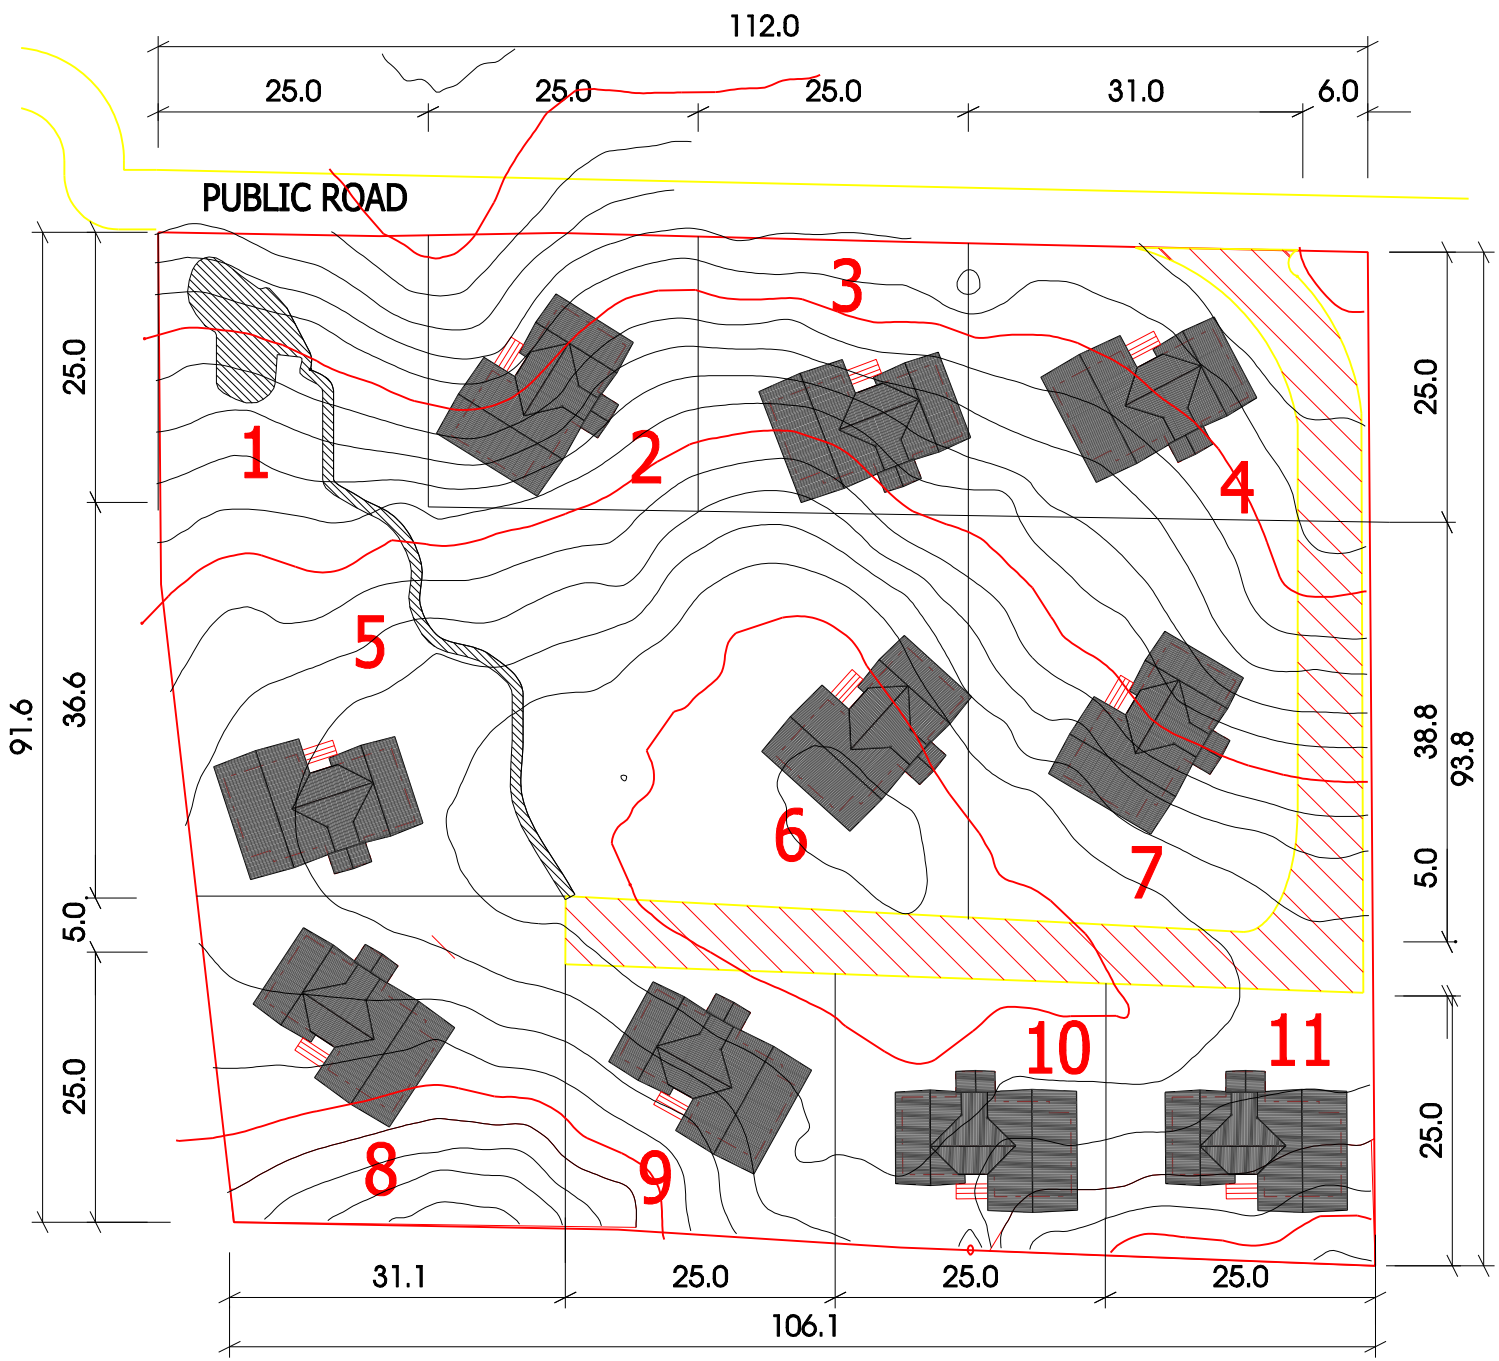

Master Plan

SCALE 1:500 A3, 1:700 A4

...\WORK\2005Work\Lanta\MASTER.DGN 01/04/2005 23:30:58

สถาปนิกและเจ้าของโครงการ

sabyehome.com

www.sabyehome.com
560/150 เกษรสถานีสะพานใต้
เขตดินแดง กทม.10400
tel.01-8276529 fax.02-2479749

PROJECT NAME:

SLOPE HOUSES
at
LANTA ISLAND

Owner

Noble House Beach Resort

	REVISION
DATE	DESCRIPTION
YA/M/DS	REVISION MASTERPLAN

สถาปนิก

วิศวกร

แบบ

มาตราส่วน

DRAWN BY. K.Kongthong

Drawing No.

CHECKED BY.

APPROVED BY.

DATE

TOTAL

NOTE

Check and verify all dimensions on site before construction. Submit shop drawings of all assemblies for inspection before manufacture

This drawing remains the copyright of

SaByeHome Ltd

Duplication of this drawing is not permitted without permission.